


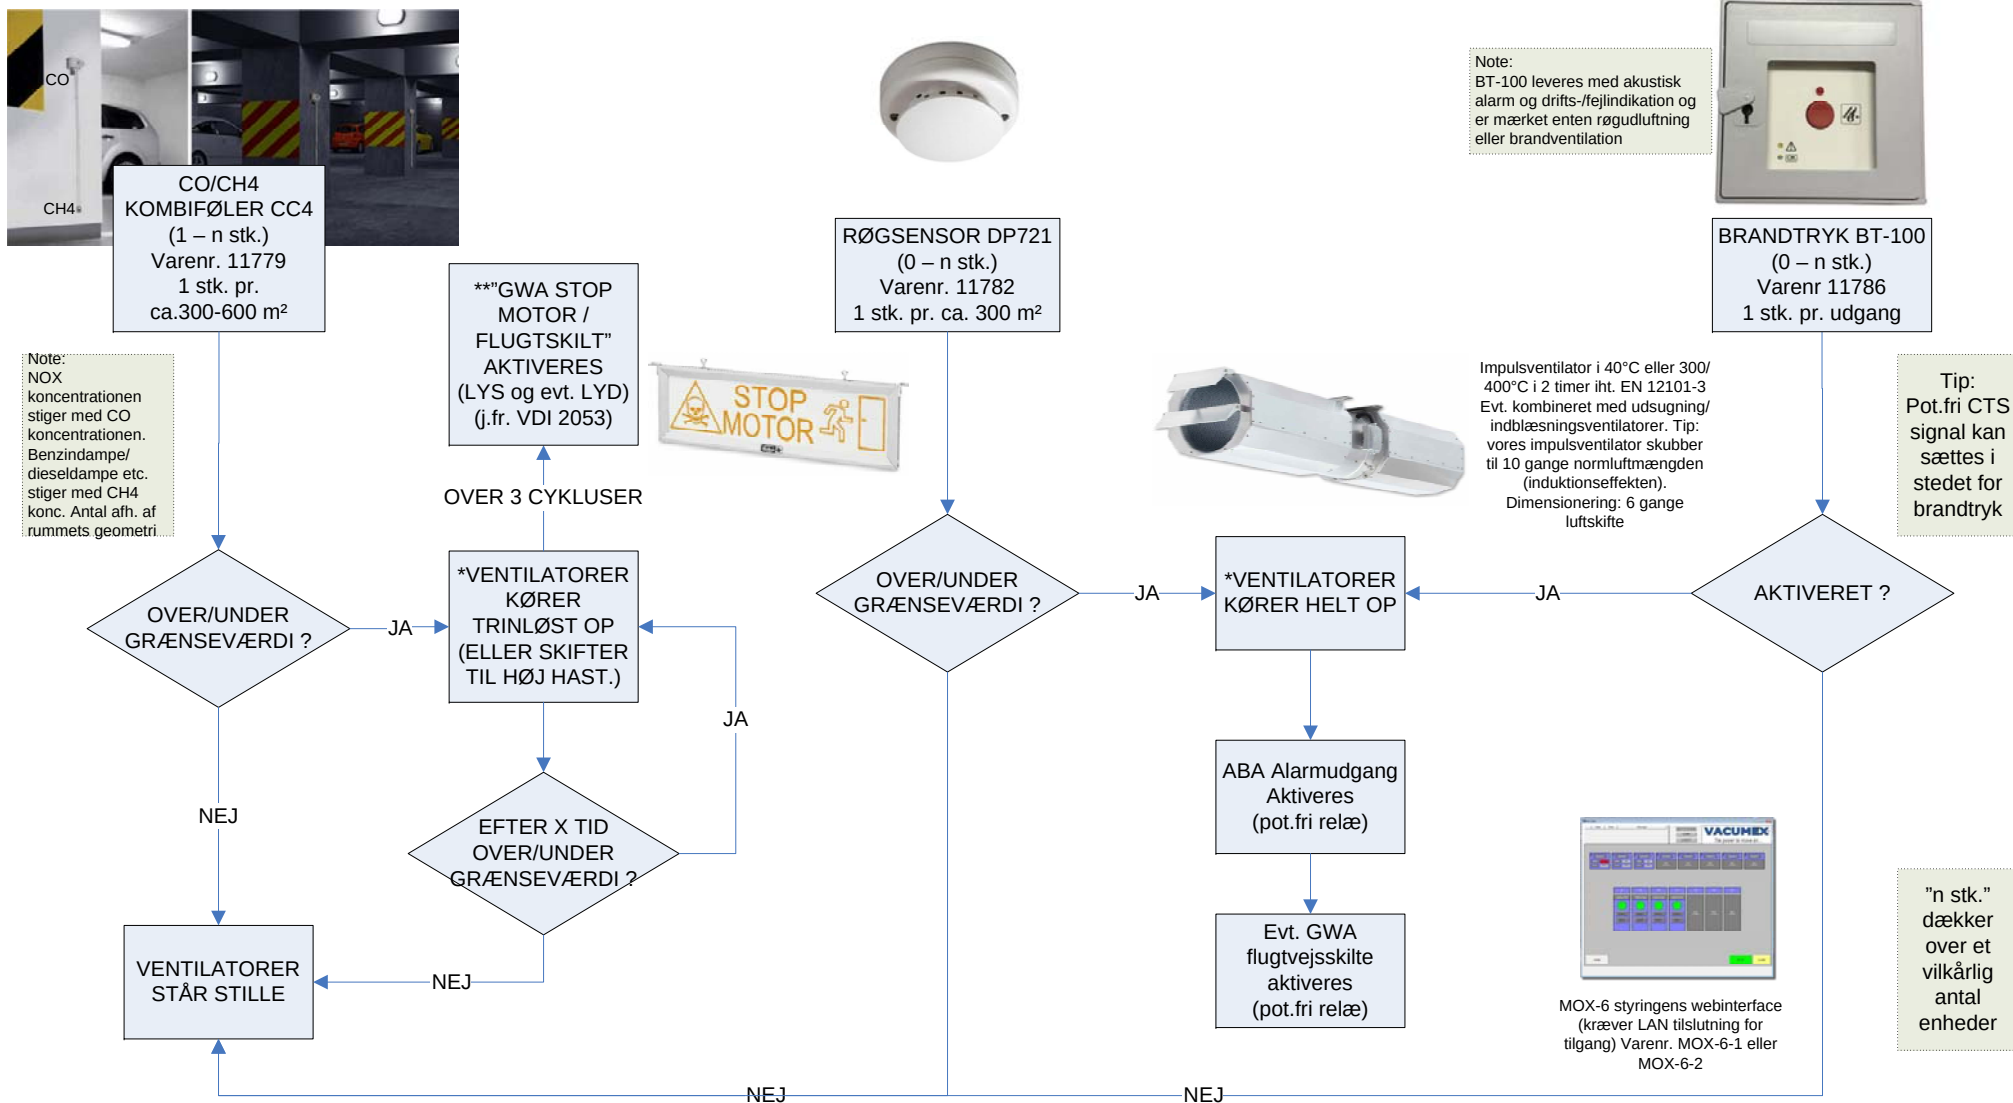

NOTER:

Afhængigt af det aktuelle projekt, kan der være forskelle. F.eks. hvis P-ventilationen *ikke* skal være en del af de brandtekniske foranstaltninger (f.eks. ved et etageareal over 2000 m² med fuld sprinklerdækning), vil brandtryk og røgsensorer normalt ikke være inkluderet i leverancen. *Ventilatorer kan leveres med to hastigheder eller trinløs regulerbare via frekvensomformer og *ventilatorer dækker over impulsventilatorer & eventuelle udsugningsventilatorer / indblæsningsventilatorer. **STOP MOTOR/FLUGT Skilt type GWA er ekstra tilbehør og leveres kun med efter ønske. GWA Skilte fås med lys eller lys & lyd (87 dB). Hvert projekt laves med sit helt eget forbindelsesdiagram, så det er let for elektrikereren at fortråde.